Kreis: Neu-Ulm
Gemeinde: Elchingen
Gemarkung: Thalfingen

LAGEPLAN

Zeichnerischer Teil zum
Bauantrag (§ 7 BauVorlV)

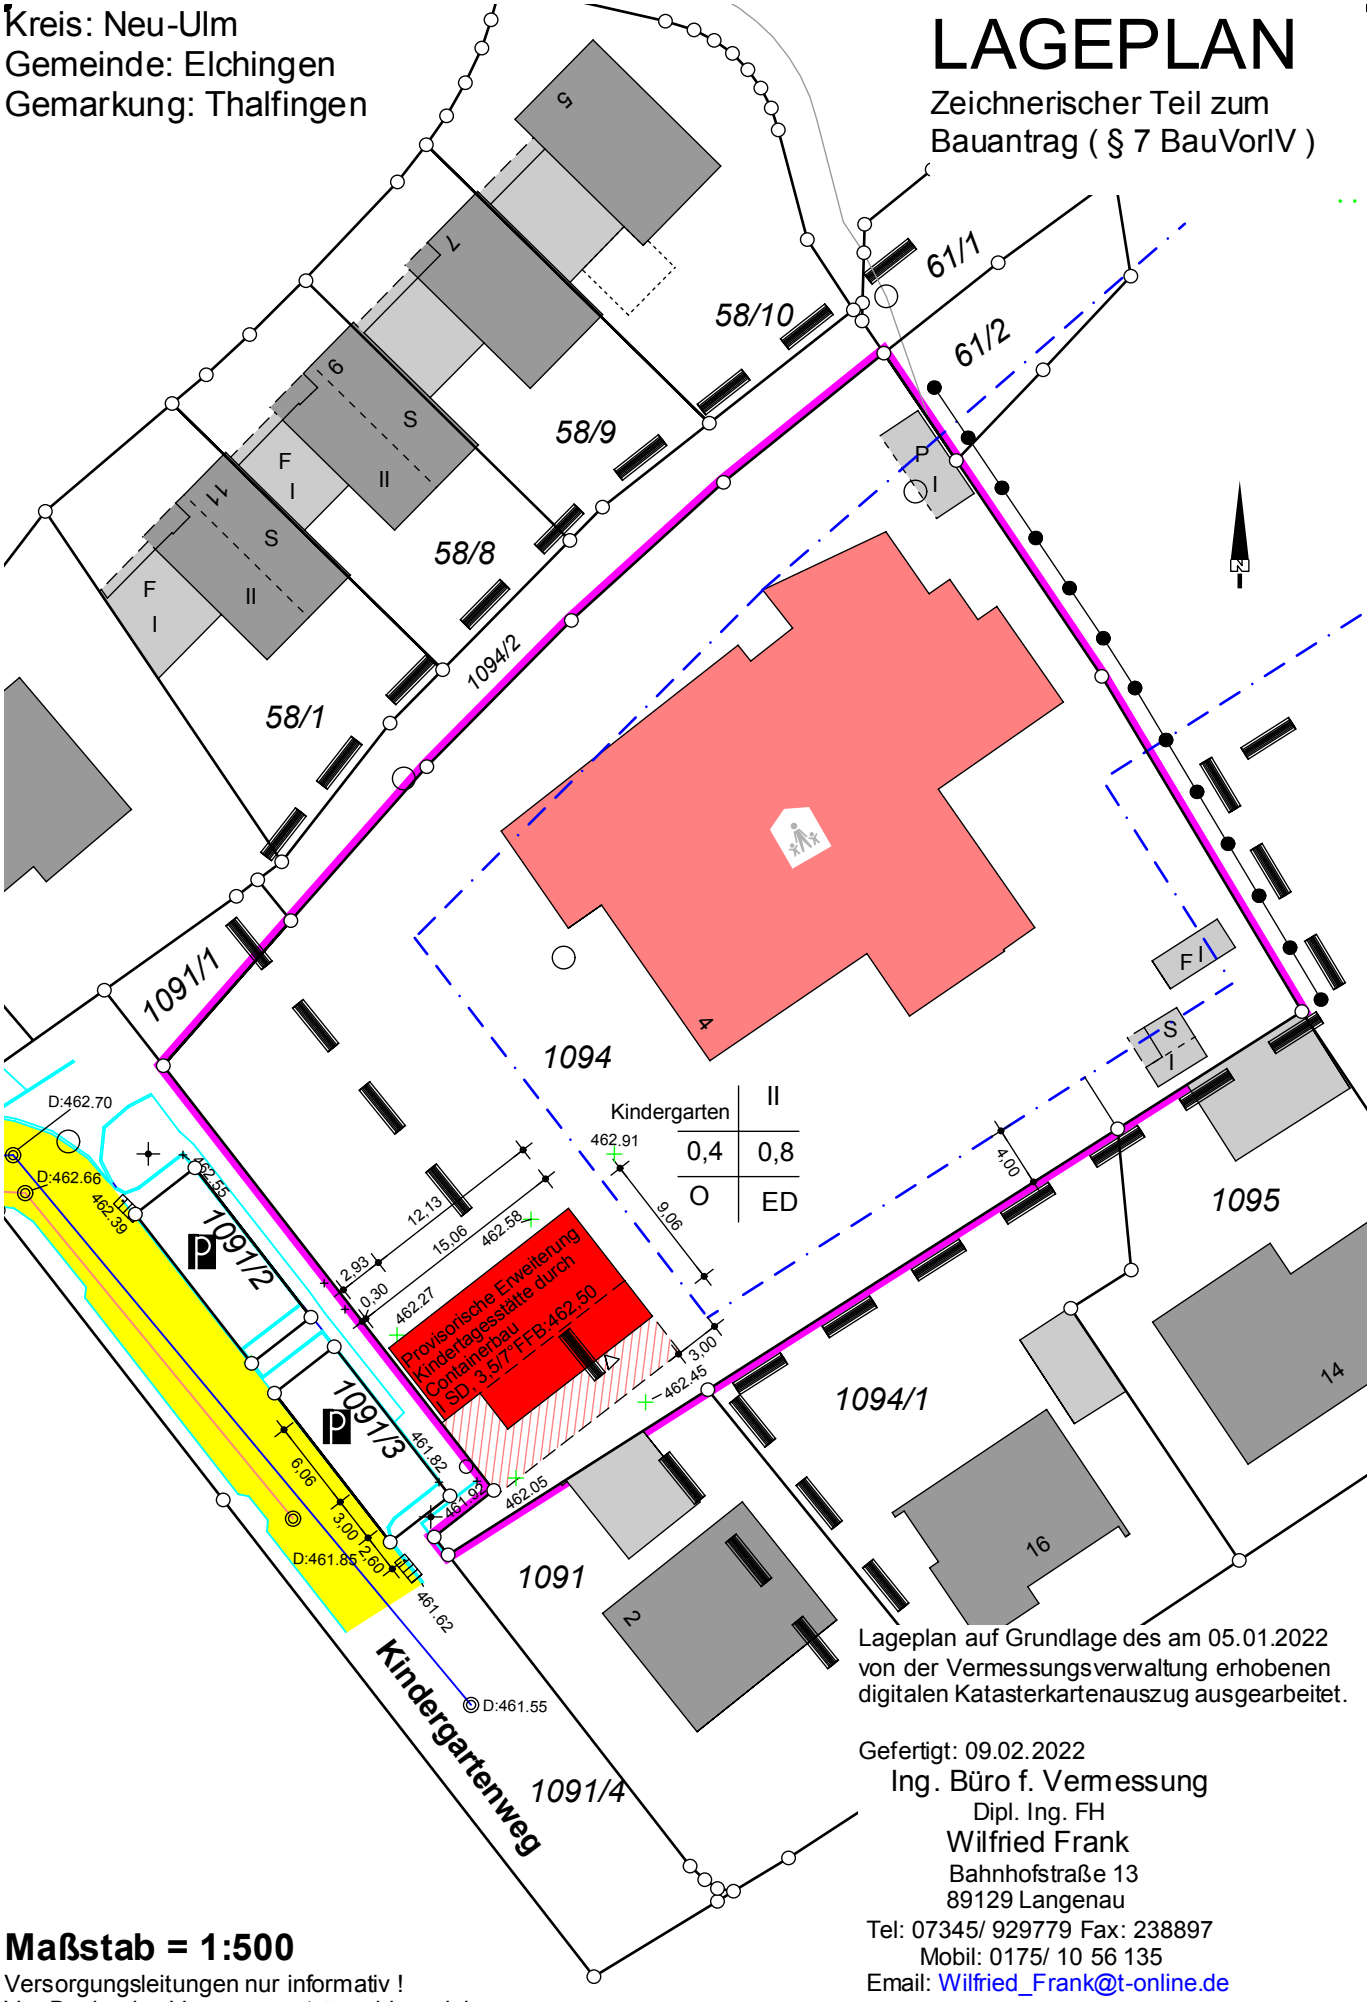

Lageplan auf Grundlage des am 05.01.2022 von der Vermessungsverwaltung erhobenen digitalen Katasterkartenauszug ausgearbeitet.

Gefertigt: 09.02.2022

Ing. Büro f. Vermessung
Dipl. Ing. FH
Wilfried Frank
Bahnhofstraße 13
89129 Langenau
Tel: 07345/ 929779 Fax: 238897
Mobil: 0175/ 10 56 135
Email: Wilfried_Frank@t-online.de
Email : WilfriedFrank@t-online.de

Maßstab = 1:500

Versorgungsleitungen nur informativ !
Vor Baubeginn Versorgungsträger hinzuziehen.